


品名	個数
スロープタイル	32
ハーフタイル	8
コーナータイル	10
正方形タイル	21


※ロック部品類は現場の状況によって
個数が変わるため部品表には記載し
ておりません。

※幅が半分のスロープタイルはスロー
プタイルを半分に切った状態です。


※幅が半分のスロープタイルも1個と
数えています。

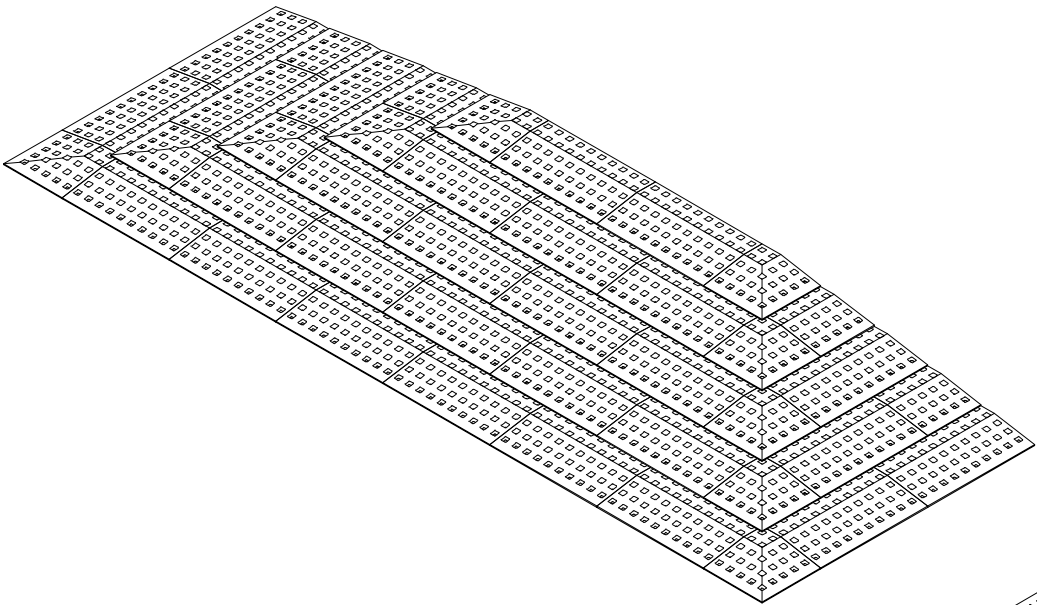

イメージ図（組立）（N.T.S.）

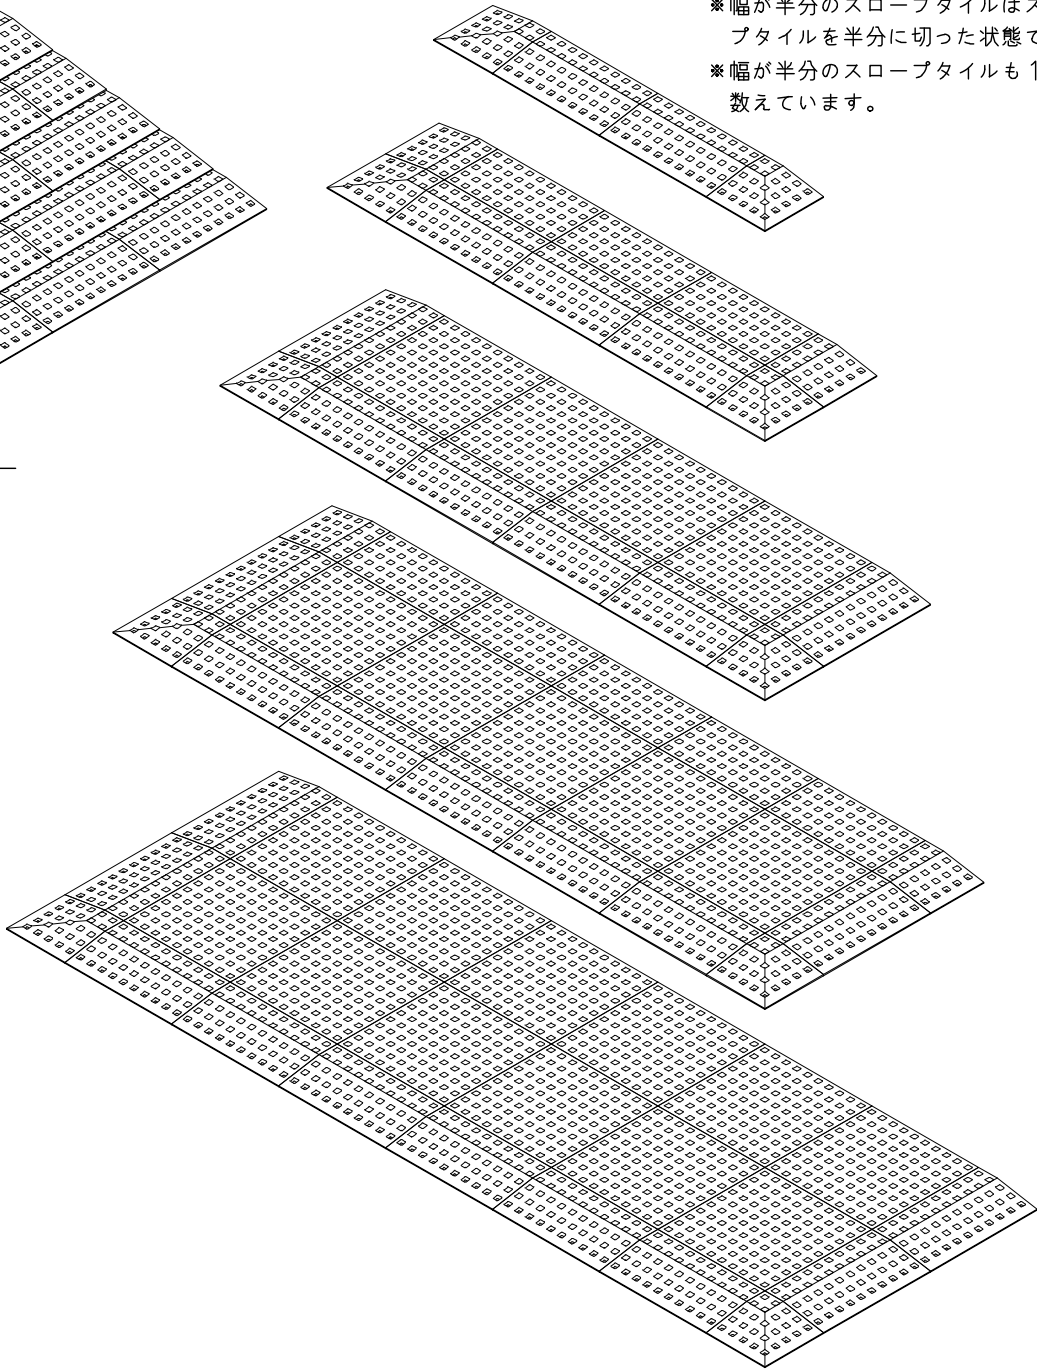

イメージ図（分解）（N.T.S.）

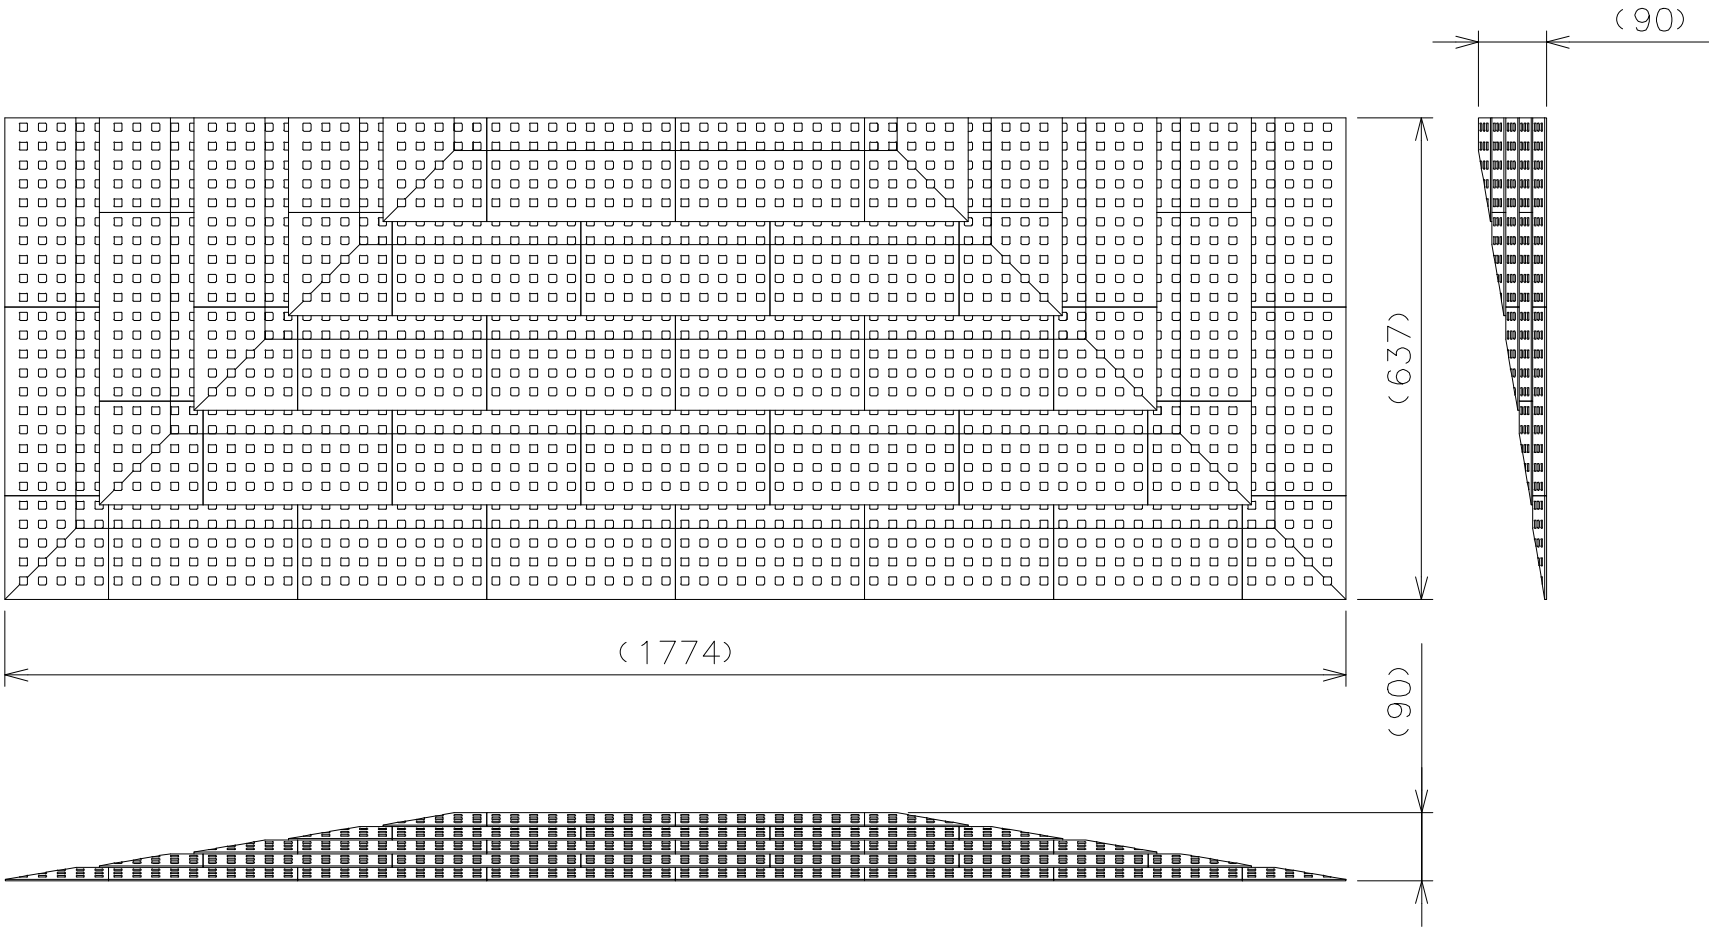

アビリティーズ・ケアネット株式会社 ABILITIES CARE-NET INC.		設計	製図	検図	検図	承認
		/ /	24/11/22 小泉	24/11/25 村田	24/11/26 内村	24/11/26 村田
件名	ブロックビルド	投	第三角法		尺	1：10 SHEET OF
図名	通常スロープ 両側末広がり	影			度	
図名	組立参考図	図	TML60215			
名		番				