

2400×650左シンク（IH調理器付）

※注意事項は図面「TRP60141-13」を参照のこと。

除外工事

電源1 : AC100V 15A アース付コンセント (パナソニック:WK4105)

電源2 : 専用回路【単相200V 20A ブレーカー付き】

(パナソニックWK3811、カバー(未来工業 WKF-60CM))

漏電遮断器【定格電流：20A 感度電流：15mA】

排水：40A床立ち上げ 立上げ高さ100mm以上 壁面から配管中心までの距離80mm前方

給 水：13A壁立ち上げ アングル化粧バルブ 水吐口下向き (三栄水栓：JV24A-13)





給湯：13A壁立ち上げ アングル化粧バルブ 水吐口下向き (三栄水栓：JV24A-13)

補強材 : 図面「TRP60141-11」「TRP60141-12」を参照してください。

ユニバーサルキッチン仕様(2400×650左シンク(IH調理器付))

名称	材質・仕様など
天板	W2400XD650XH715~915 人工大理石
シンク(浅型)	W520XD400XH120
水栓金具	LIXIL:JF-AF442SYX(JW)
	タカギ : JK106MN-1NBF
幕板・下部カバー材	メラミン化粧合板
昇降フレーム	電動昇降式 AC100V 50/60Hz 620VA 高さ調節:任意の高さに調節可(昇降範囲300mm) 安全機構:障害物検知スイッチ(3方幕板下小口部)
IH調理器	日立:HT-40SC 単相200V 4.0kW

※ 商品には【レンジフード】は付属していません。

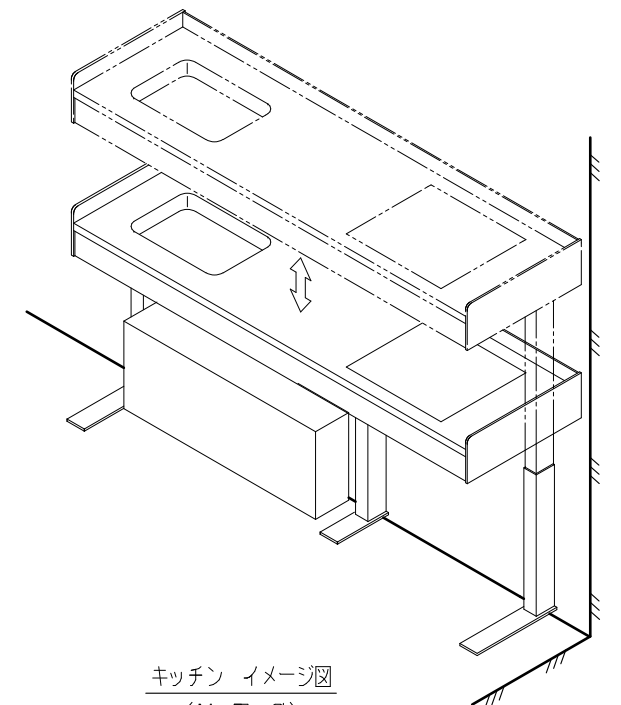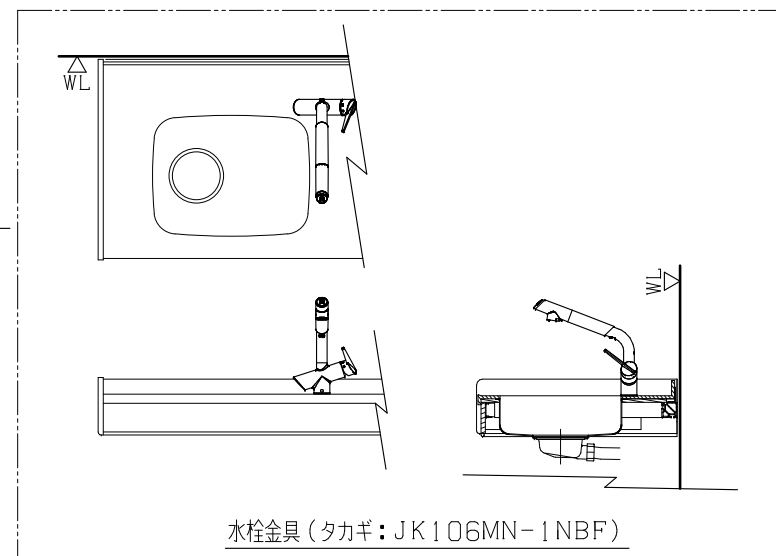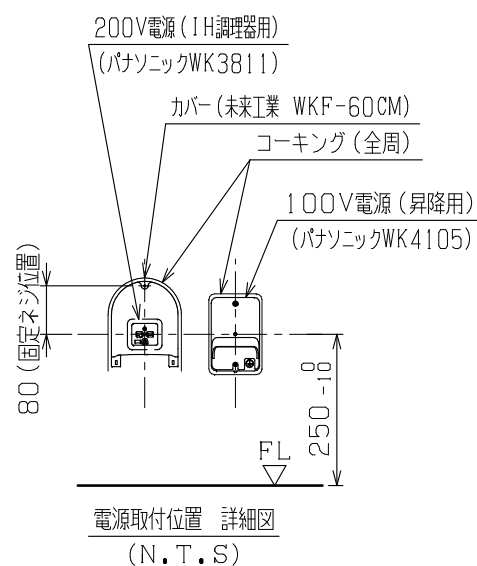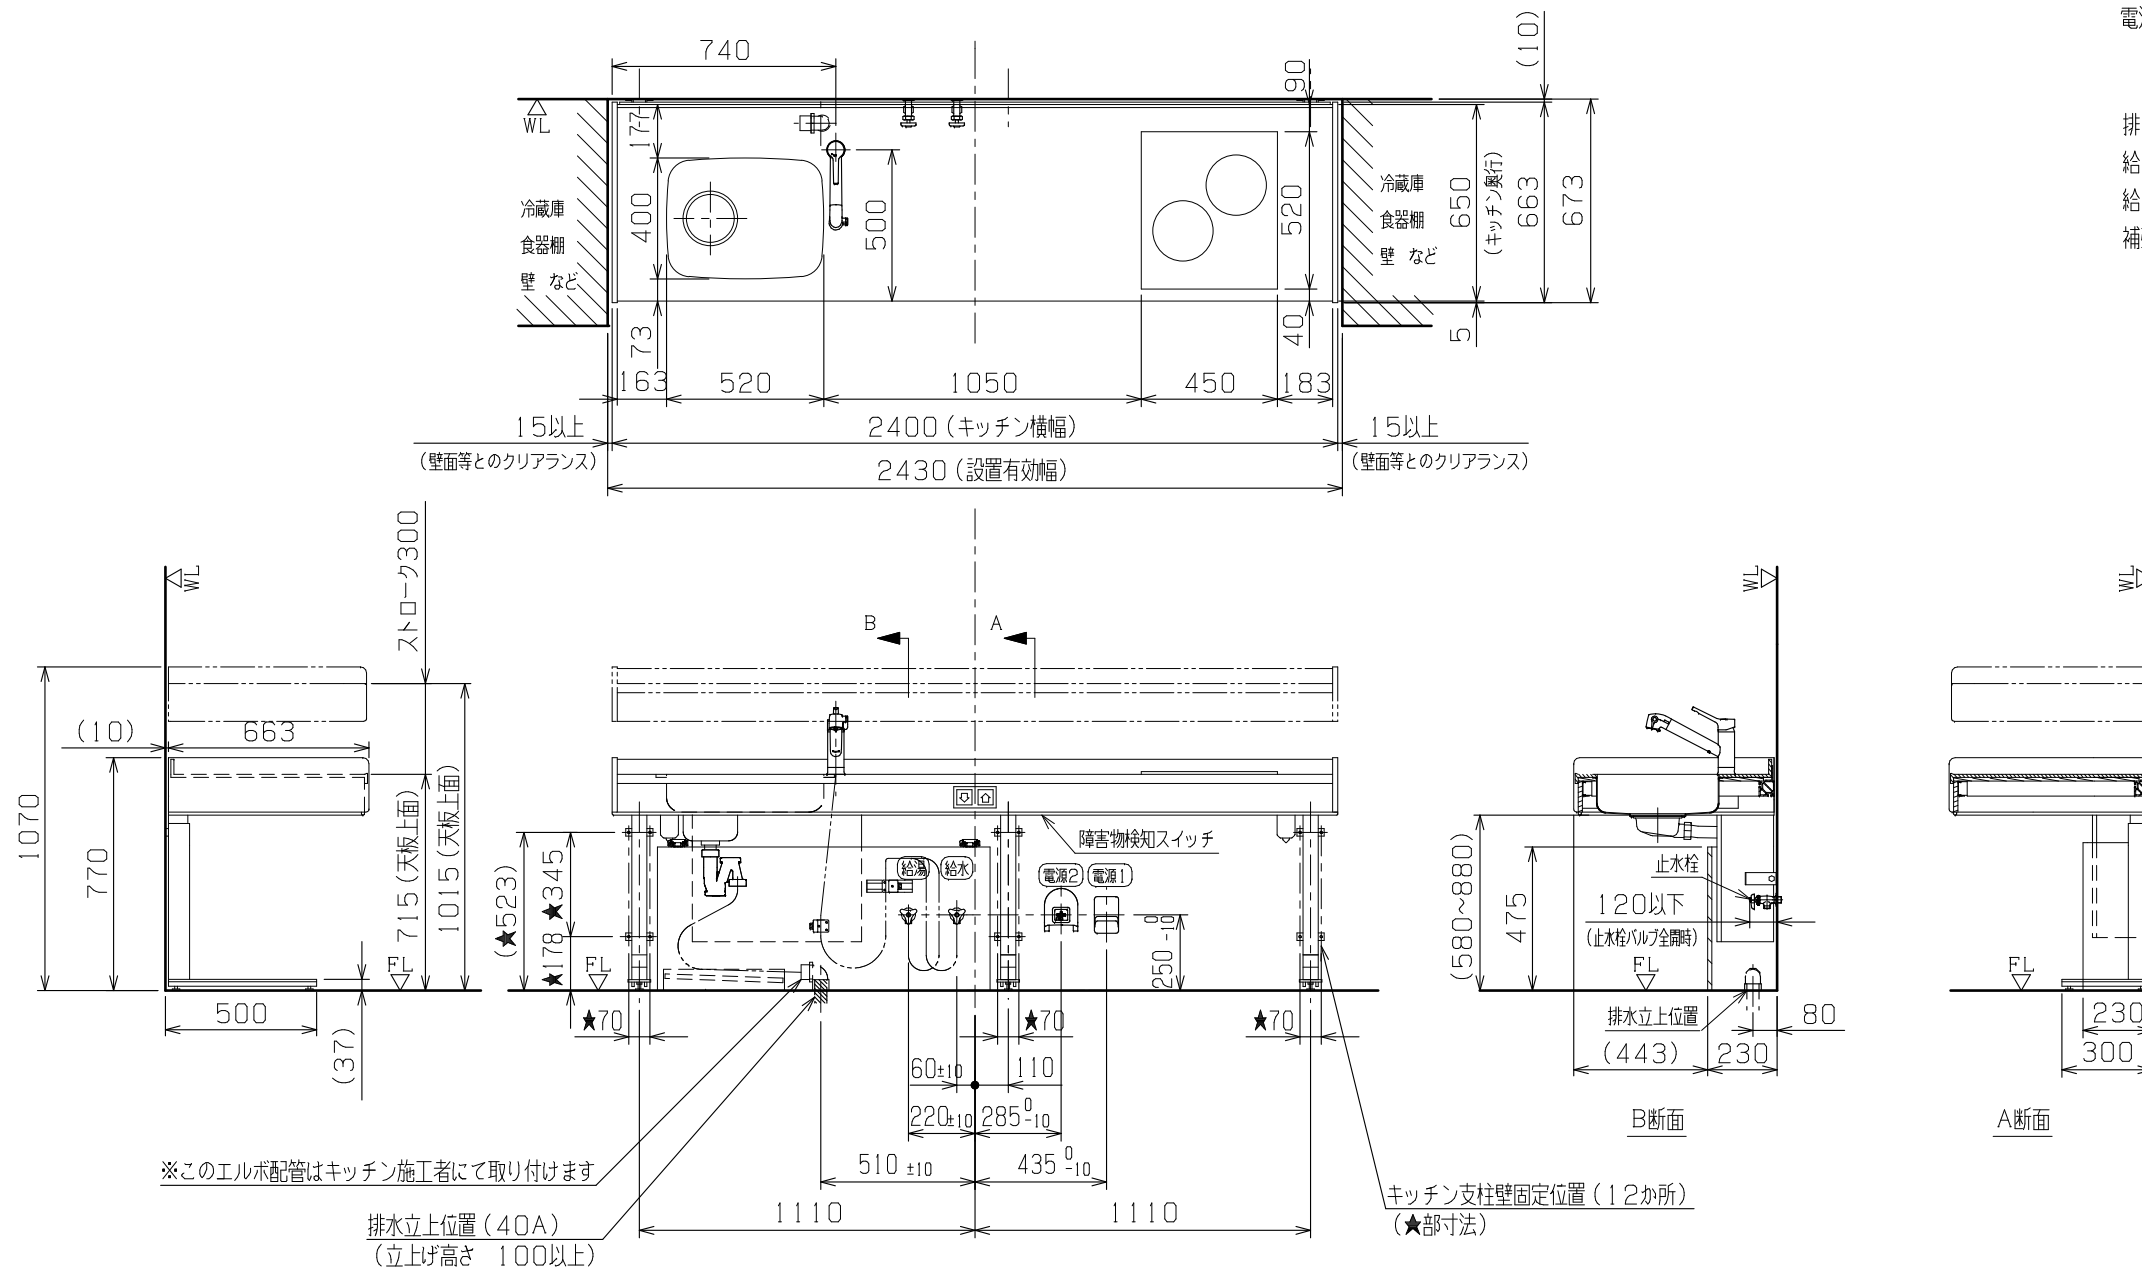

※記載内容は予告なく変更される場合がございます。予めご了承ください。

アビリティーズ・ケアネット 株式会社 ABILITIES CARE-NET INC.		設 計	製 図	検 図	検 図	承 認
		/ /	2024/10/04 野 □	/ /	2024/10/04 村 田	/ /
件 名	昇降式キッチン ユニバーサルキッチン	投 影	第 三 角 法		尺 度	(A3出力時) 1:25
図 名	2400X650 左シンク (IH調理器付) 設置参考図	図 番	TRP60141-03			SHEET 1/1

TRP59575の変更図