

2400×650左シンク（IH調理器付）

※注意事項は図面「TRP61216」を参照のこと。




除外工事

- 電源1：AC100V 15A アース付コンセント（パナソニック：WK4105）
電源2：専用回路【単相200V 20A ブレーカー付き】
（パナソニックWK3811、カバー（未来工業 WKF-60CM））
漏電遮断器【定格電流：20A 感度電流：15mA】
排水：40A床立ち上げ 立上げ高さ100mm以上 壁面から配管中心までの距離80mm前方
給水：13A壁立ち上げ アンゲル化栓バルブ 水吐口下向き（三栄水栓：JV24A-13）
給湯：13A壁立ち上げ アンゲル化栓バルブ 水吐口下向き（三栄水栓：JV24A-13）
補強材：図面「TRP61214」「TRP61215」を参照してください。

ユニバーサルキッチン仕様（2400×650左シンク（IH調理器付））

名称	材質・仕様など
天板	W2400XD650XH715~915 人工大理石
シンク（浅型）	W520XD400XH120
水栓金具	LIXIL：JF-AF442SYXA（JW）
幕板・下部カバー材	メラミン化粧板
昇降フレーム	電動昇降式 AC100V 50/60Hz 620VA 高さ調節：任意の高さに調節可（昇降範囲300mm） 安全機構：障害物検知スイッチ（3方幕板下小口部）
IH調理器	日立：HT-40SC 単相200V 4.0kW

※ 商品には【レンジフード】は付属していません。

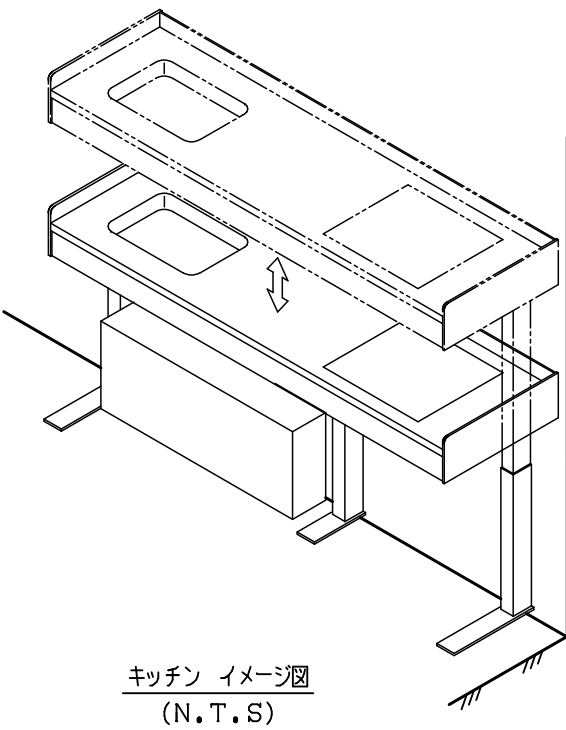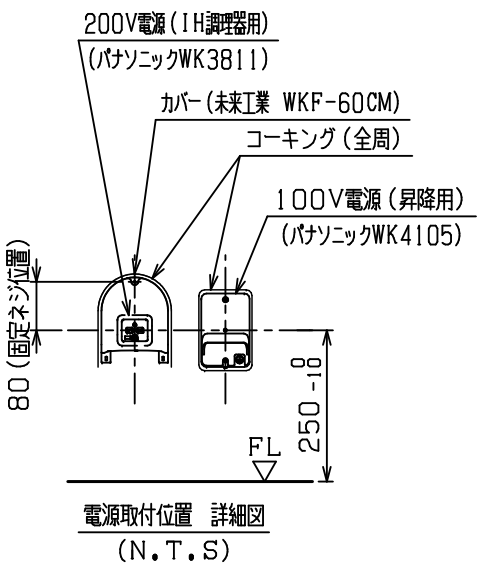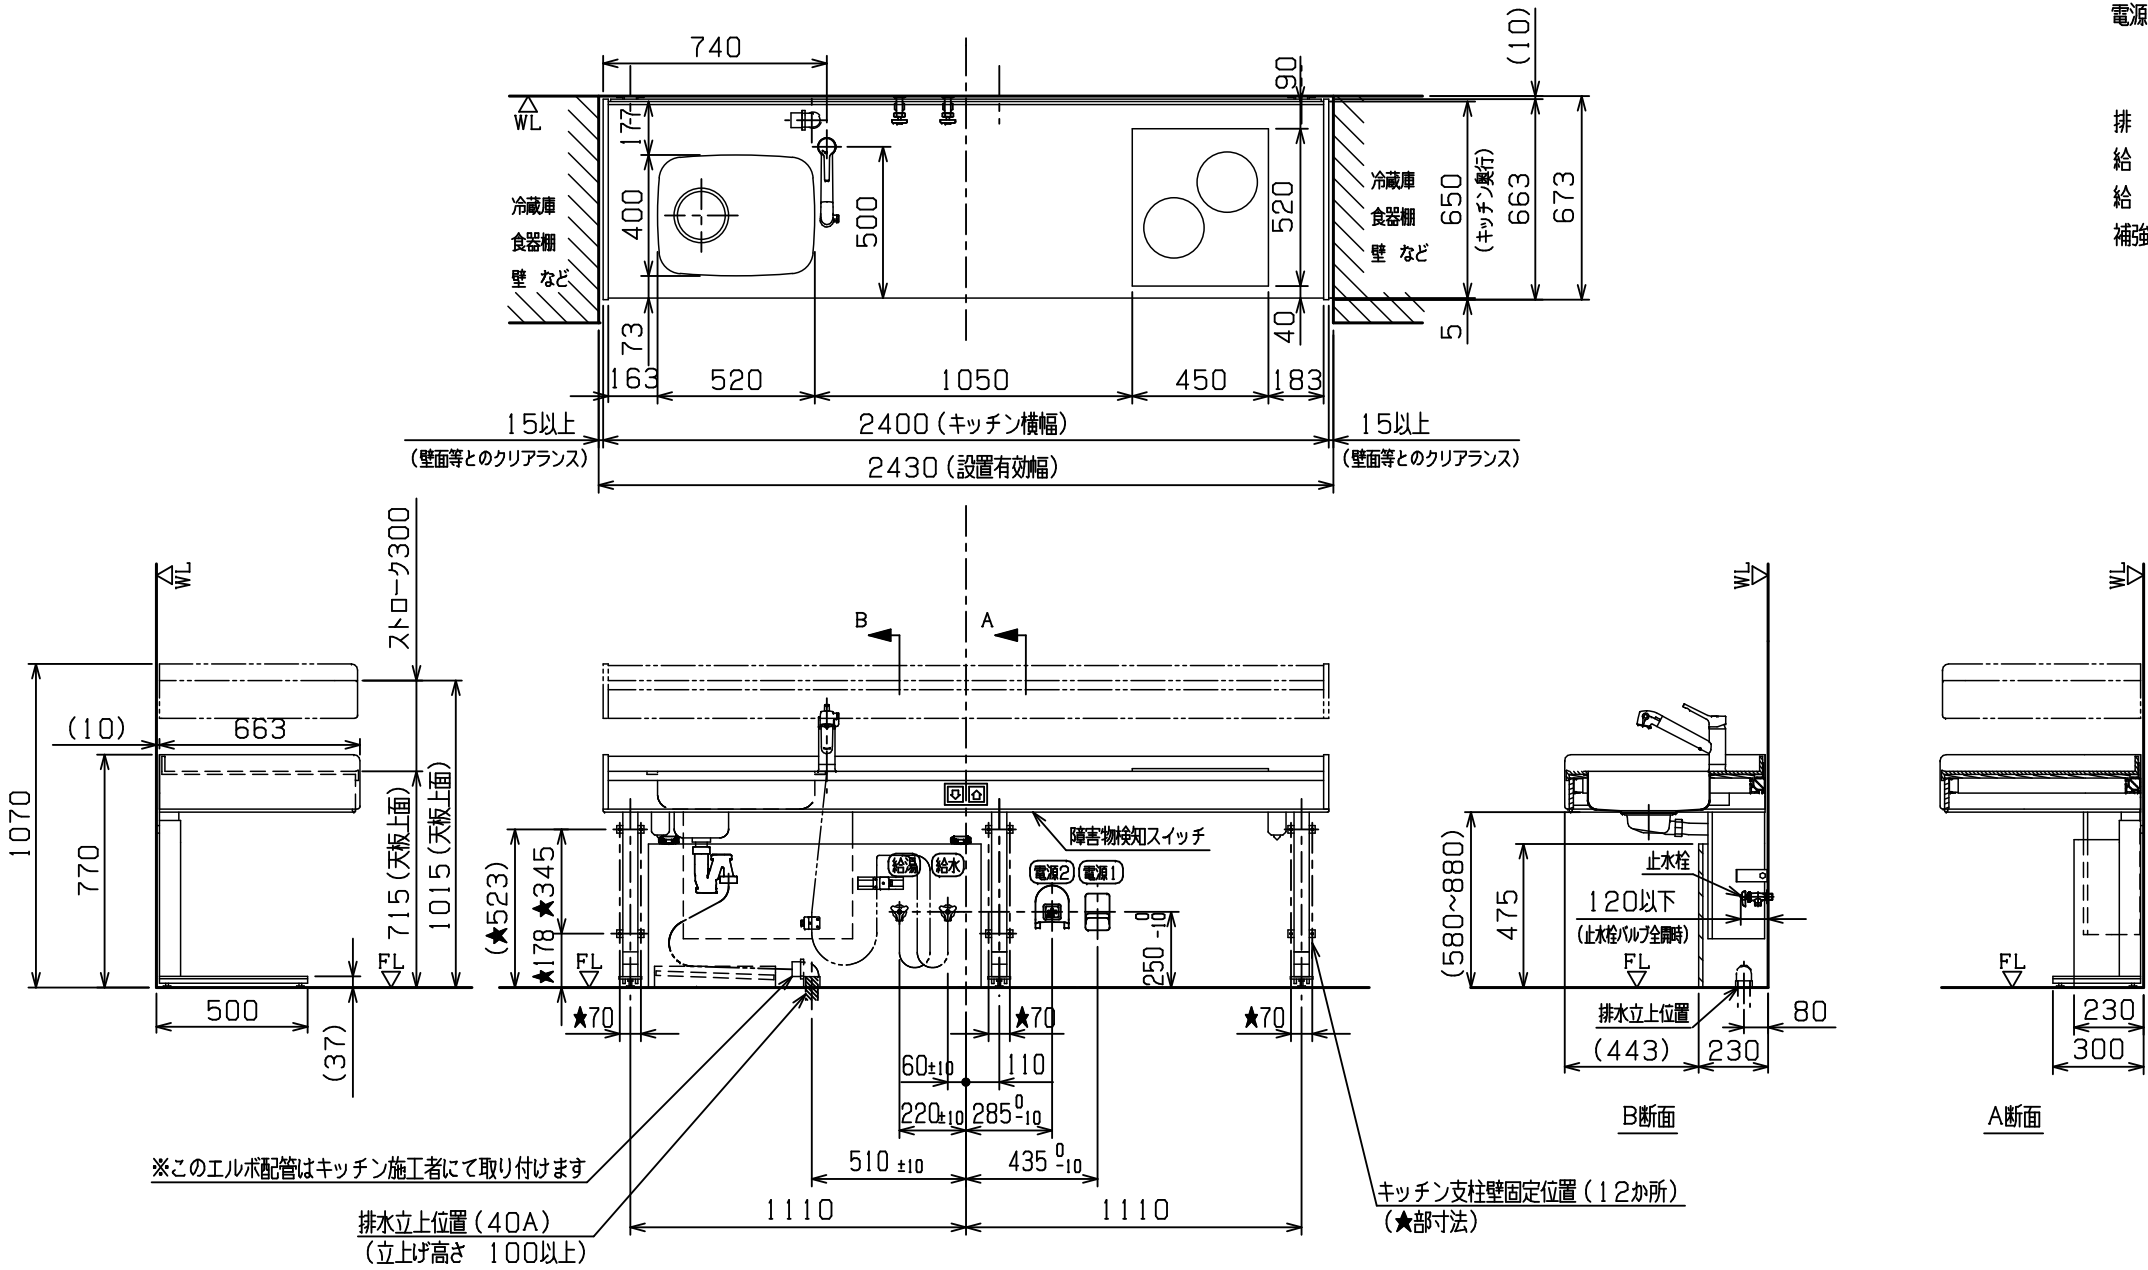

※記載内容は予告なく変更される場合がございます。予めご了承ください。

アビリティーズ・ケアネット 株式会社		設計	製図	検図	検図	承認
ABILITIES CARE-NET INC.		/ /	2026/03/03 小 泉	/ /	2026/03/04 野 口	/ /
件名	昇降式キッチン ユニバーサルキッチン	投影	第三角法		尺 度	(A3出力時) 1:25
図名	2400×650 左シンク (IH調理器付)	図番	TRP61206		SHEET 1/1	